Gemeinde Unterlangenegg

Massstab 1:500

Baugesuch

Grenzen zwischen Grundstücken mit unterstrichenen Nummern sind im Grundbuchplan provisorisch eingetragen

N

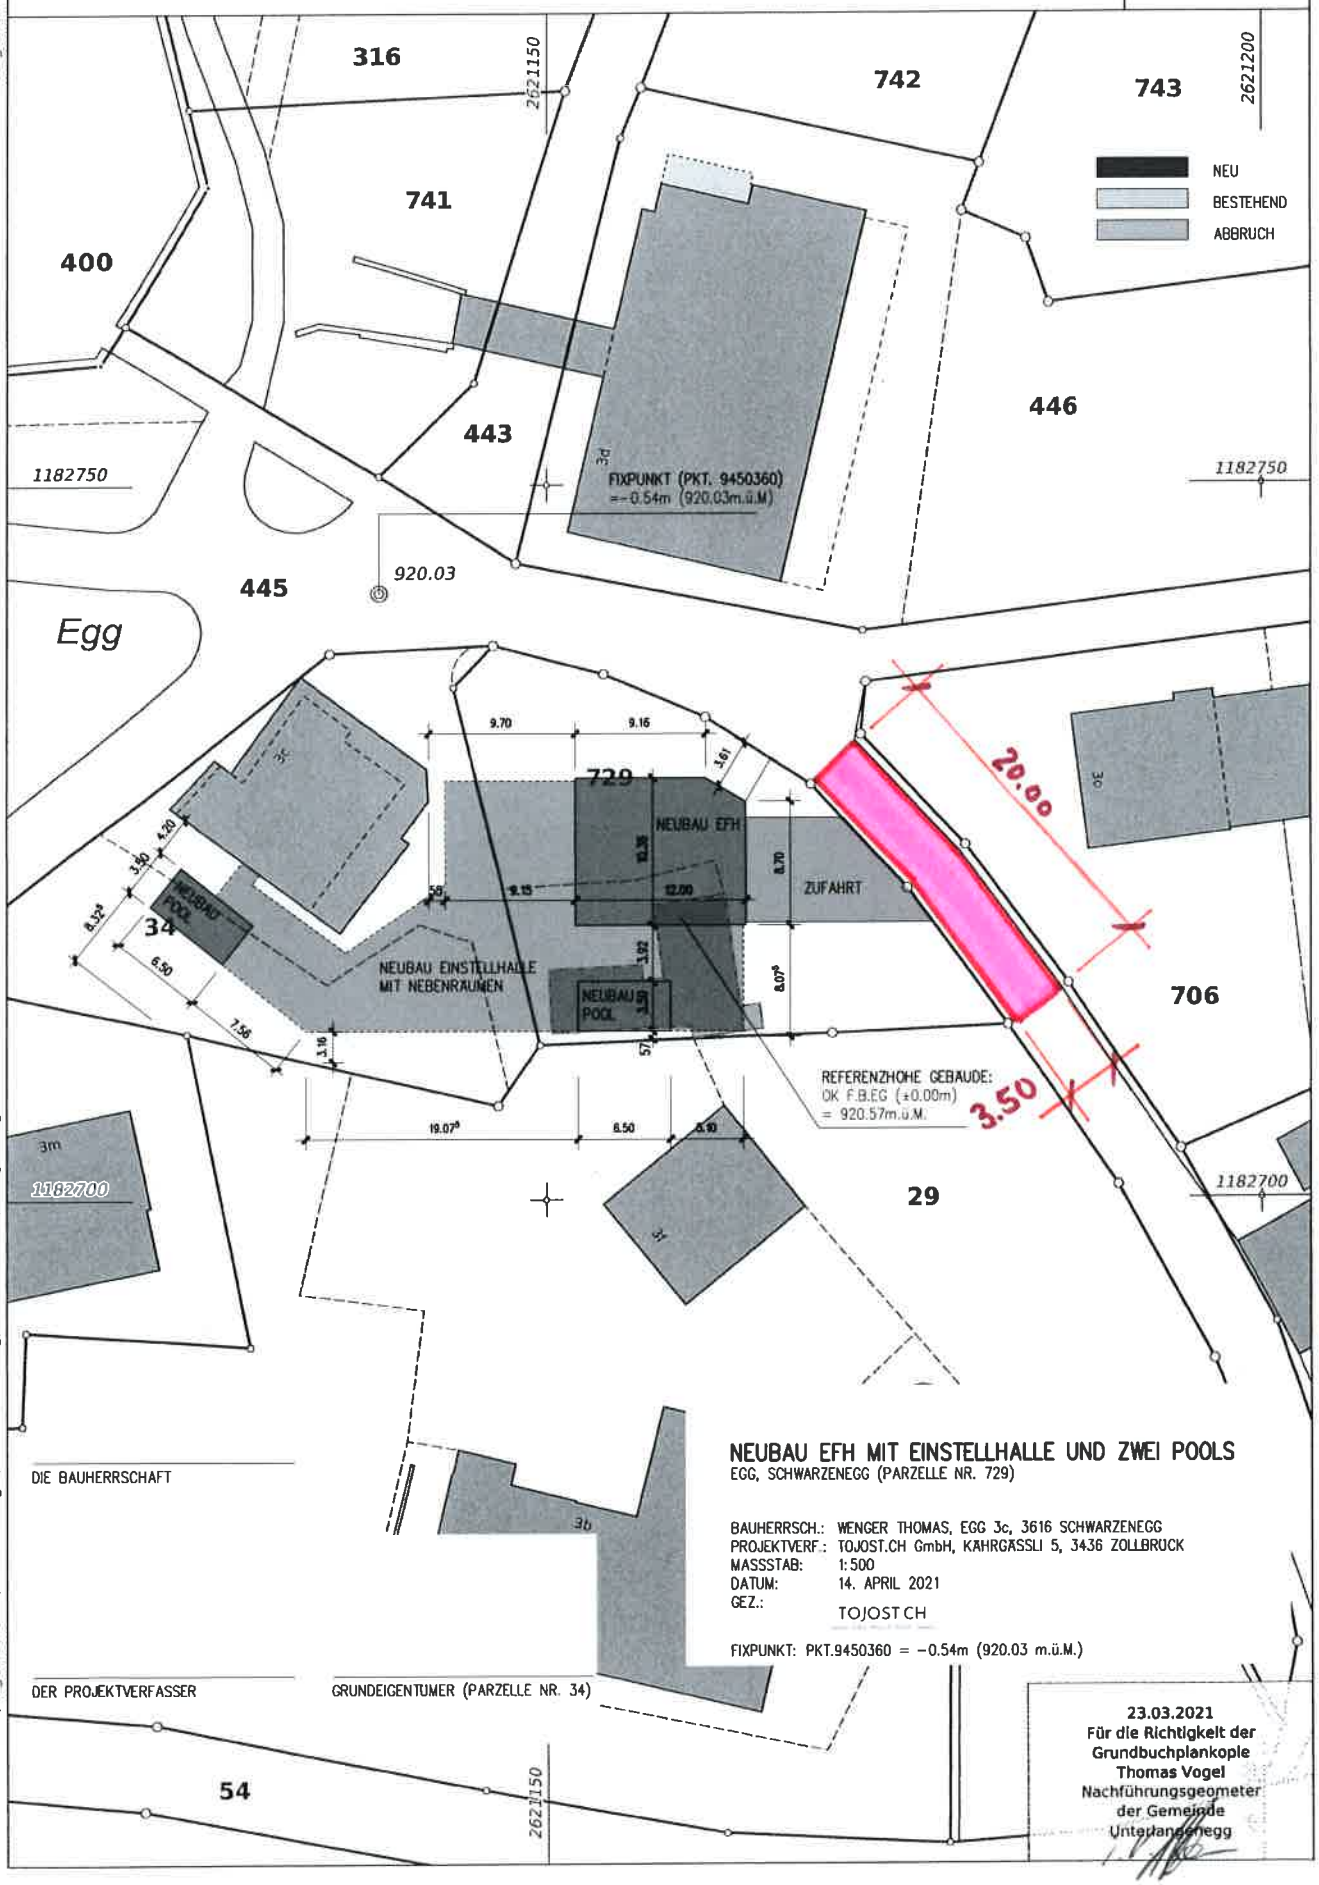

NEUBAU EFH MIT EINSTELLHALLE UND ZWEI POOLS

EGG, SCHWARZENEGG (PARZELLE NR. 729)

BAUHERRSCH.: WENGER THOMAS, EGG 3c, 3616 SCHWARZENEGG
PROJEKTVERF.: TOJOST.CH GmbH, KAHRGÄSSLI 5, 3436 ZOLLBRÜCK
MASSSTAB: 1:500
DATUM: 14. APRIL 2021
GEZ.: TOJOST CH

FIXPUNKT: PKT.9450360 = −0.54m (920.03 m.ü.M.)

DIE BAUHERRSCHAFT

DER PROJEKTVERFASSER

GRUNDEIGENTÜMER (PARZELLE NR. 34)

23.03.2021
Für die Richtigkeit der Grundbuchplankopie
Thomas Vogel
Nachführungsgeometer der Gemeinde Unterlangenegg

be-geo.ch 23.03.2021, Nr: 27761

Bührer + Dällenbach, Ingenieure AG, Höchhusweg 6, 3612 Steffisburg, 033 650 80 80, info@bd-ing.ch